


Haldengasse , Dornbirn
Kellerabteile -Haus 5


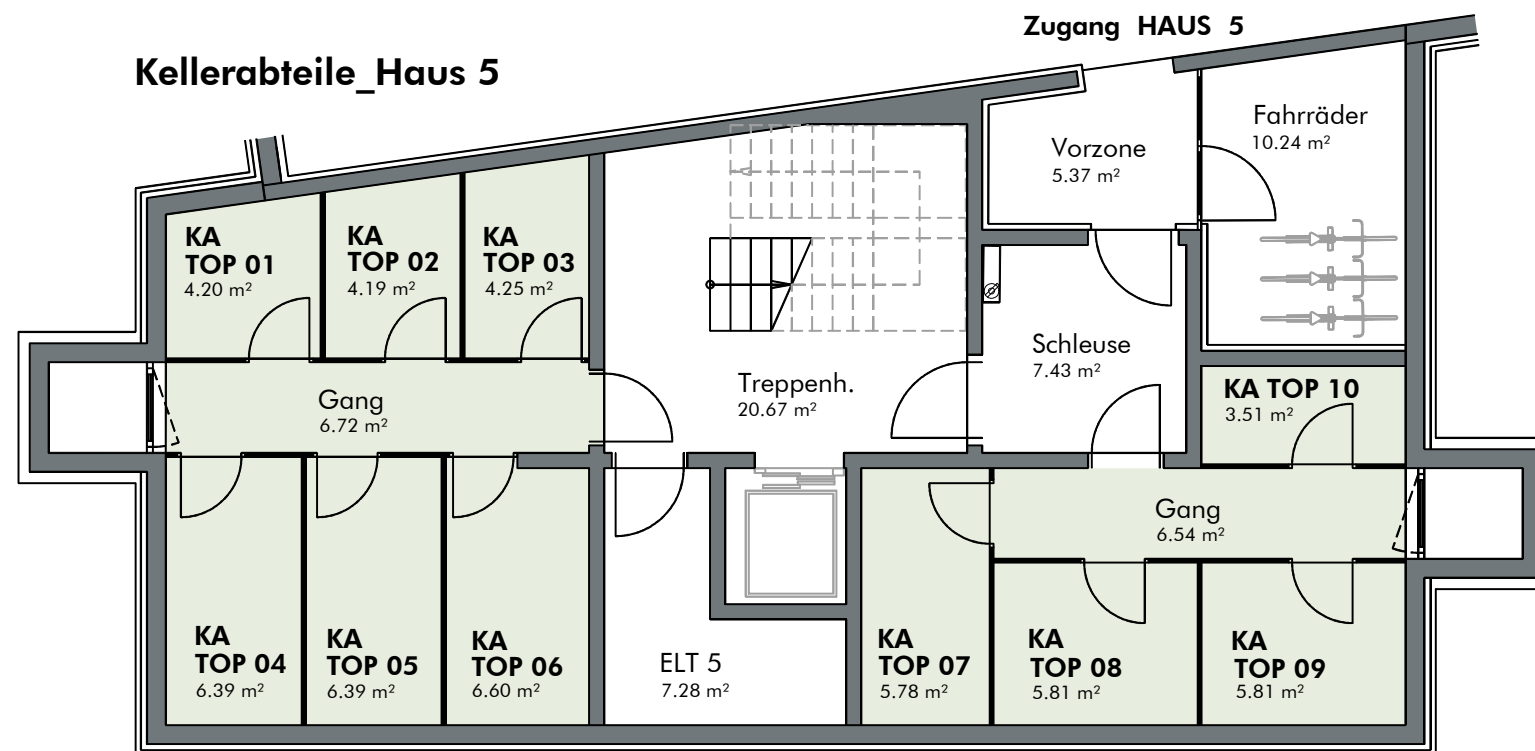


INFORMATIONEN

LEGENDE: ○ Wendekreis Rollstuhl / dm 1.50 m

M 1: 100

LAGEPLAN

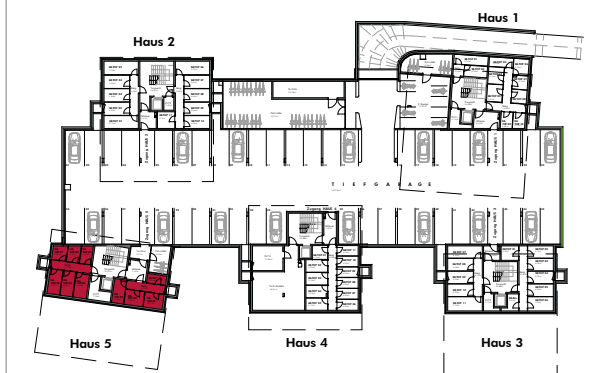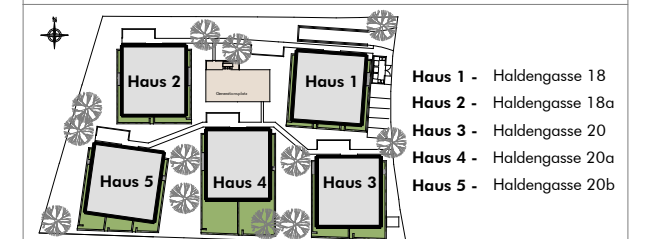

BEMERKUNGEN

02.05.2023

Alle Maße sind Rohbaumaße und ca. Angaben und können zur Natur differieren.

Ausschließlich die in der Bau- und Ausstattungsbeschreibung aufgeführte Einrichtung ist in der Grundausstattung enthalten.

Sonstige im Verkaufsplan, Rendering oder Werbung gezeigten Gegenstände dienen der Illustration.