


HG 18-20 GmbH

Powered by  
**KARRENBLICK  
WOHNBAU**


**Haldengasse , Dornbirn**  
**3-Zimmer Wohnung | TOP 03 | Haus 2\_1 OG**  
Wohnfläche: 61.34 m<sup>2</sup> | Balkon: 7.61 m<sup>2</sup>

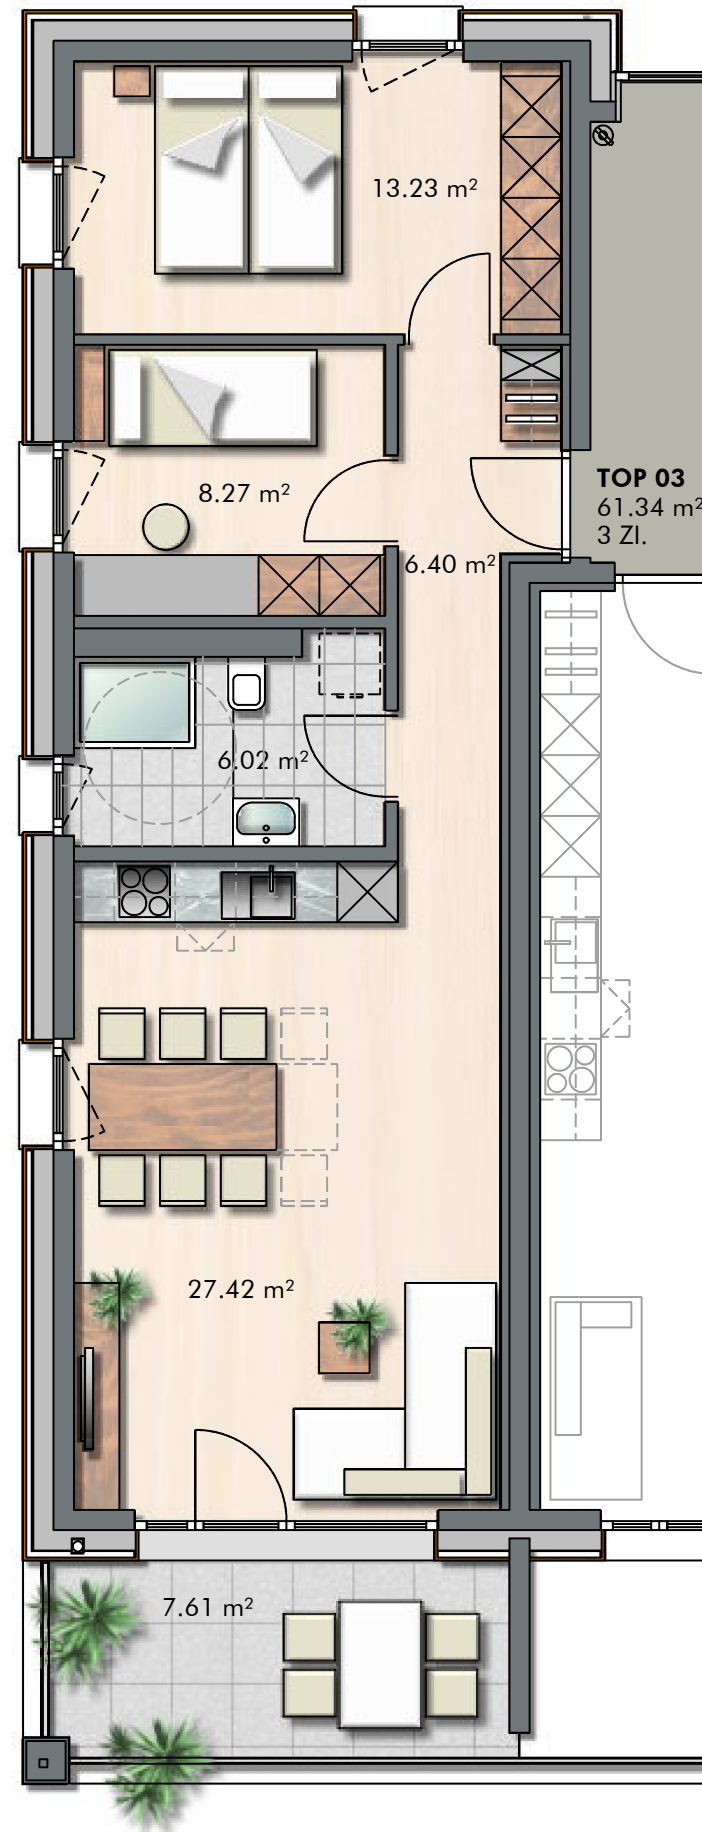

### INFORMATIONEN

LEGENDE: ○ Wendekreis Rollstuhl / dm 1.50 m  
M 1: 75

### LAGEPLAN

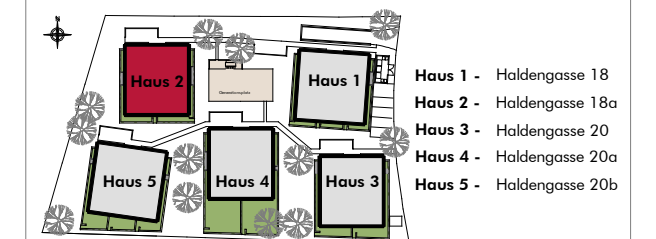

Grundriss 1 OG Haus 2



### BEMERKUNGEN

02.05.2023

Alle Maße sind Rohbaumaße und ca. Angaben und können zur Natur differieren.

Ausschließlich die in der Bau- und Ausstattungsbeschreibung aufgeführte Einrichtung ist in der Grundausrüstung enthalten.

Sonstige im Verkaufsplan, Rendering oder Werbung gezeigten Gegenstände dienen der Illustration.