


HG 18-20 GmbH

Powered by
**KARRENBLICK
WOHNBAU**


Haldengasse , Dornbirn
3-Zimmer Wohnung | TOP 04 | Haus 5_1 OG
Wohnfläche: 68.79 m² | Balkon: 8.31 m²

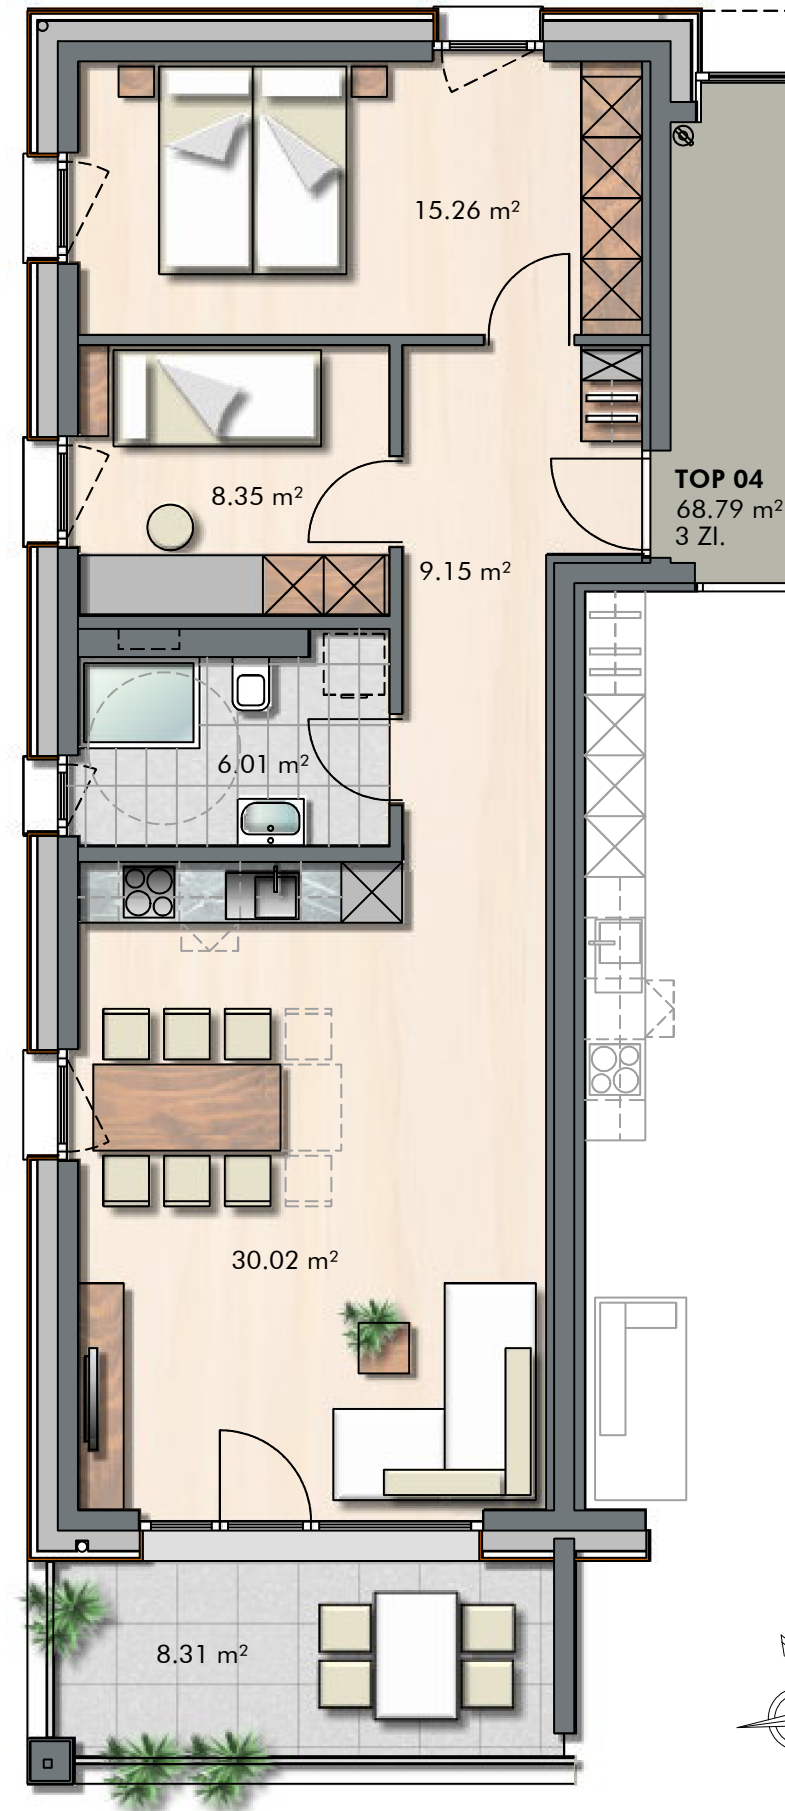

INFORMATIONEN

LEGENDE: ○ Wendekreis Rollstuhl / dm 1.50 m
M 1: 75

LAGEPLAN

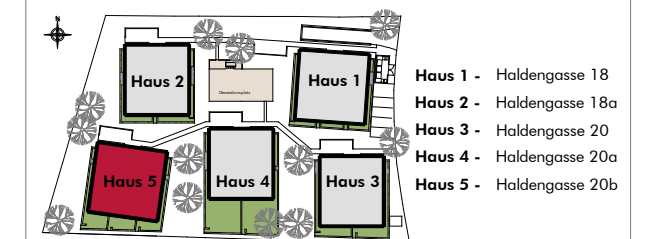

Grundriss 1 OG_Haus 5



Südsicht Haus 5

BEMERKUNGEN

02.05.2023

Alle Maße sind Rohbaumaße und ca. Angaben und können zur Natur differieren.

Ausschließlich die in der Bau- und Ausstattungsbeschreibung aufgeführte Einrichtung ist in der Grundausrüstung enthalten.

Sonstige im Verkaufsplan, Rendering oder Werbung gezeigten Gegenstände dienen der Illustration.