


HG 18-20 GmbH

Powered by
KARRENBlick
WOHNBAU


Haldengasse , Dornbirn
3-Zimmer Wohnung | TOP 05 | Haus 2_1 OG
Wohnfläche: 61.23 m² | Balkon: 7.61 m²

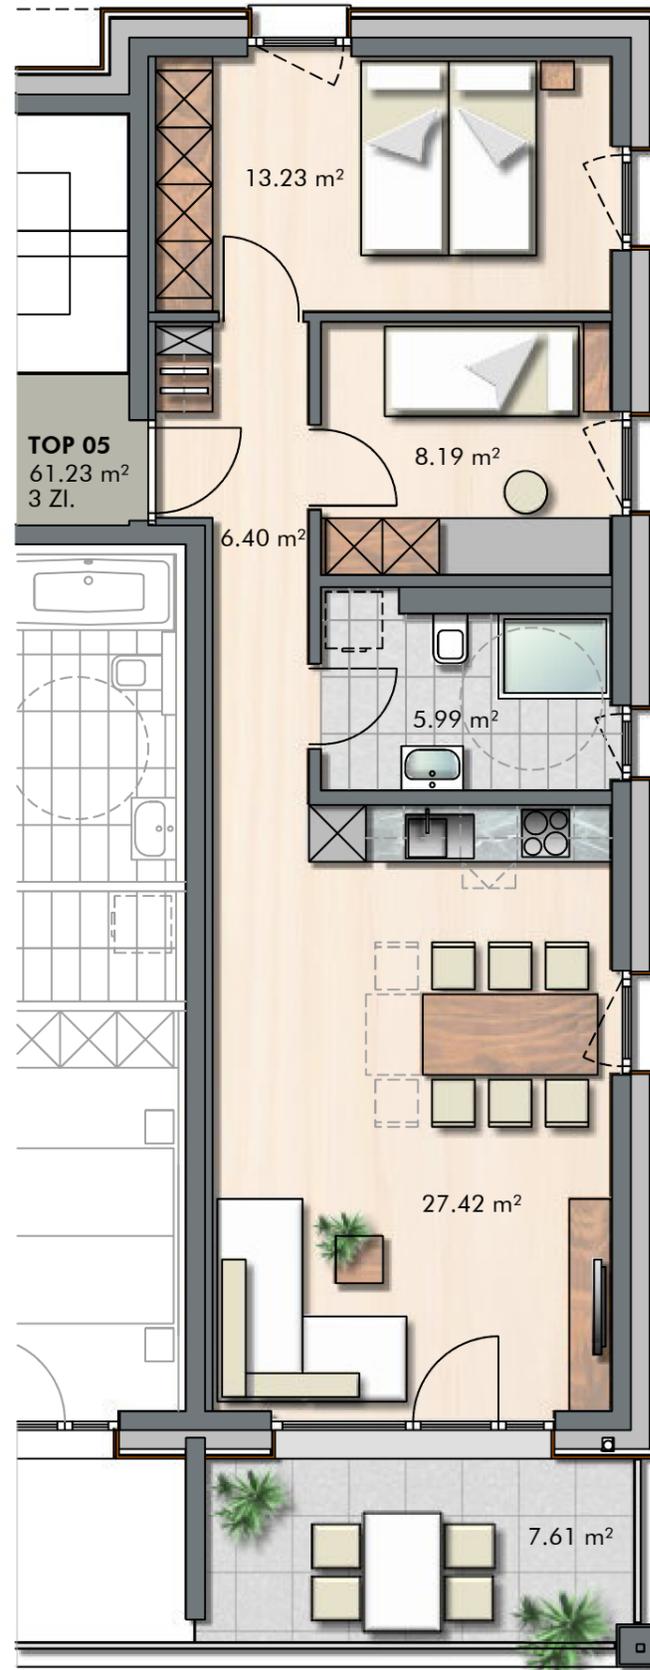

INFORMATIONEN

LEGENDE: ○ Wendekreis Rollstuhl / dm 1.50 m
M 1: 75

LAGEPLAN

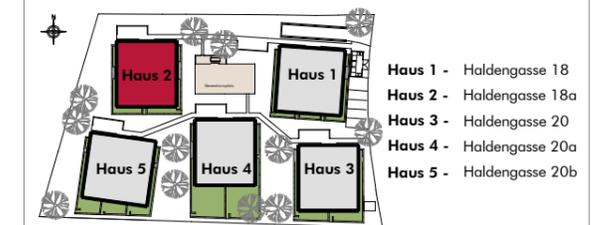

Grundriss 1 OG_Haus 2



BEMERKUNGEN

02.05.2023

Alle Maße sind Rohbaumaße und ca. Angaben und können zur Natur differieren.

Ausschließlich die in der Bau- und Ausstattungsbeschreibung aufgeführte Einrichtung ist in der Grundausstattung enthalten.

Sonstige im Verkaufsplan, Rendering oder Werbung gezeigten Gegenstände dienen der Illustration.